


TEHNOLOŠKA SHEMA – Čistilna naprava Smrjene

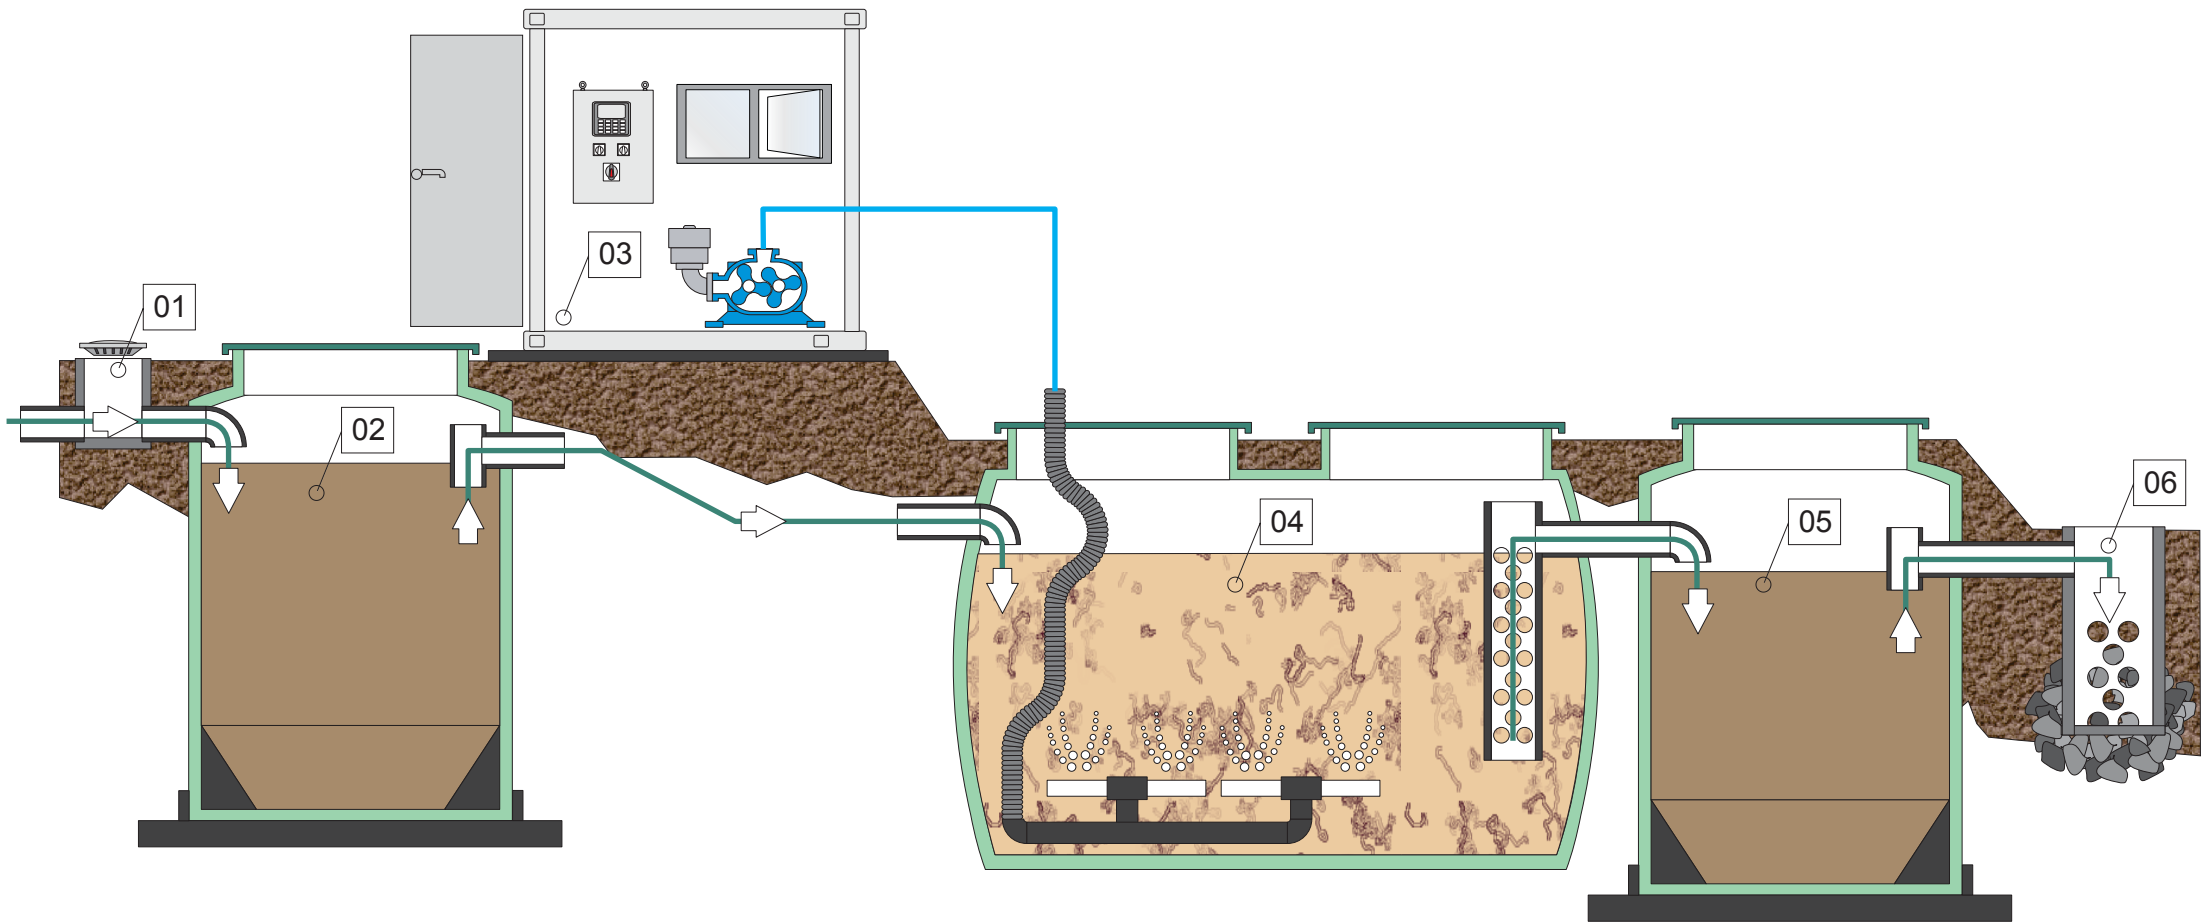

LEGENDA

- 01 - dotočni jašek
- 02 - primarni usedalnik
- 03 - komandni prostor
- 04 - prezračevalni bazen
- 05 - naknadni usedalnik
- 06 - iztočni jašek